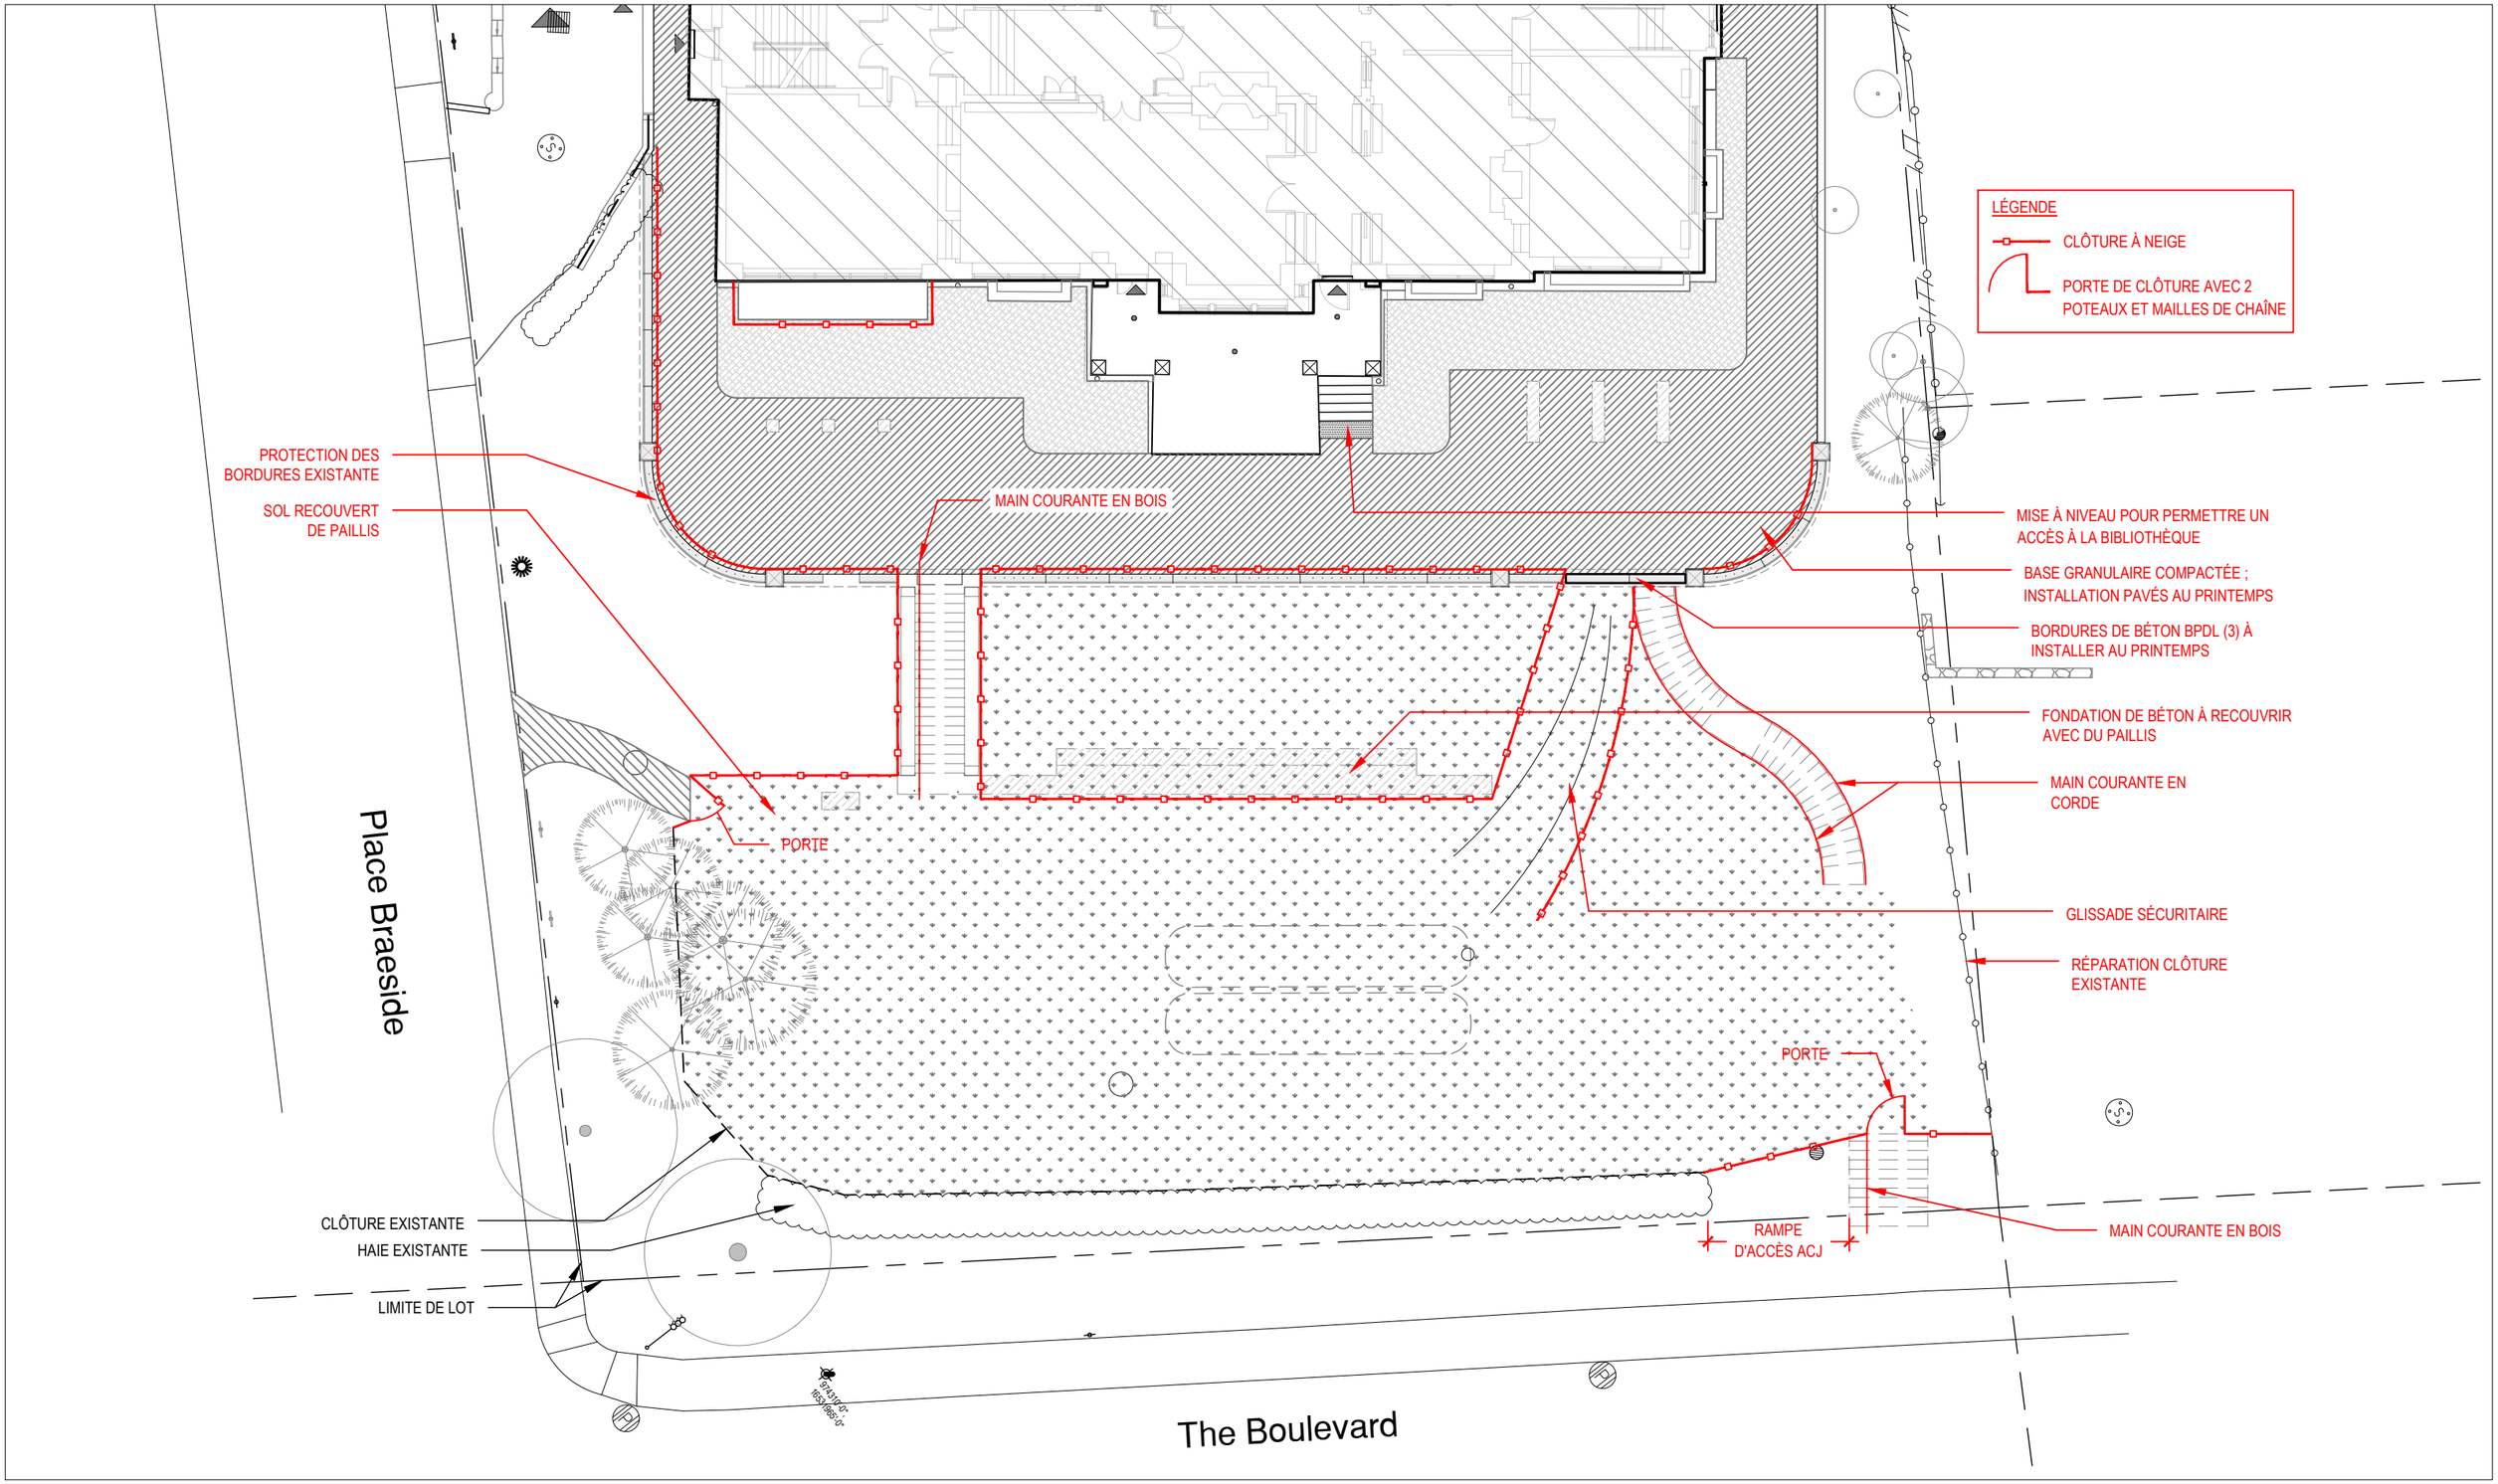

PSK19 - INSTALLATION CLÔTURE DE PROTECTION ET DES MESURES D'AMÉNAGEMENT TEMPORAIRE HIVER 2022-23

THE STUDY - PHASE 2022

Échelle: 1/16" = 1'-0"

Date: 2022-1213

robitaille. curtis